


MIETEINHEIT ME26, ME27 | 8. OG | GEBÄUDE BF4

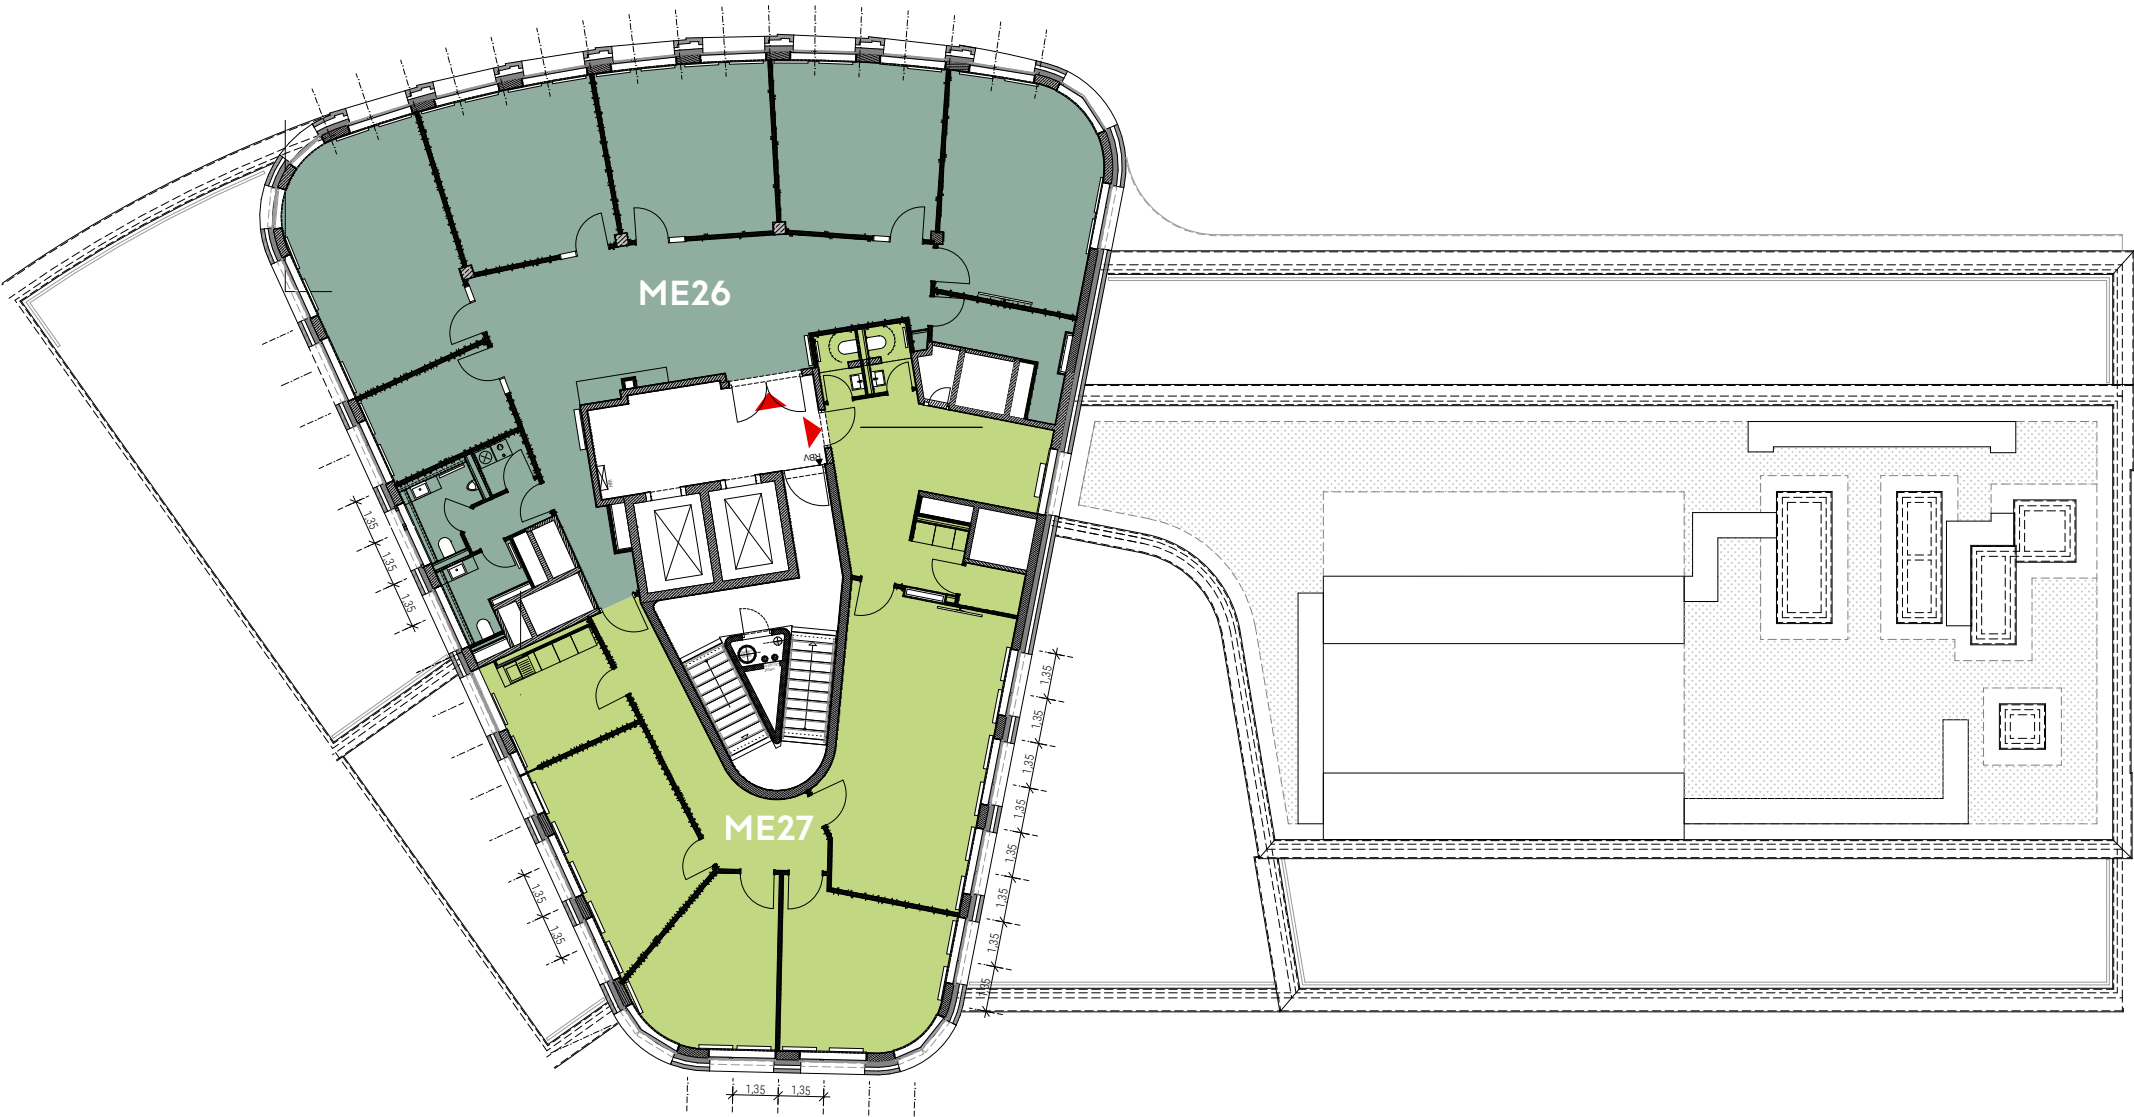

Die enthaltenen Planungsangaben bedürfen der weiteren technischen Prüfung und können Änderungen unterliegen. Änderungen und Irrtümer sind vorbehalten. Die abgebildeten Einrichtungsgegenstände sind beispielhaft und gehören nicht zum Ausstattungsumfang.

BERGEDORFER
IM HERZEN
VON BERGEDORF **TOR**

Bergedorfer Straße 92 – 21029 Hamburg



FLÄCHE

ME26	255,35 m ²
ME27	180,53 m ²

ME26 & ME27 sind auch
zusammen anmietbar.

Lichte Raumhöhen:
3,00 m entlang der Fassade
2,60 m in Fluren/NR
2,50 m in WC/NR

